


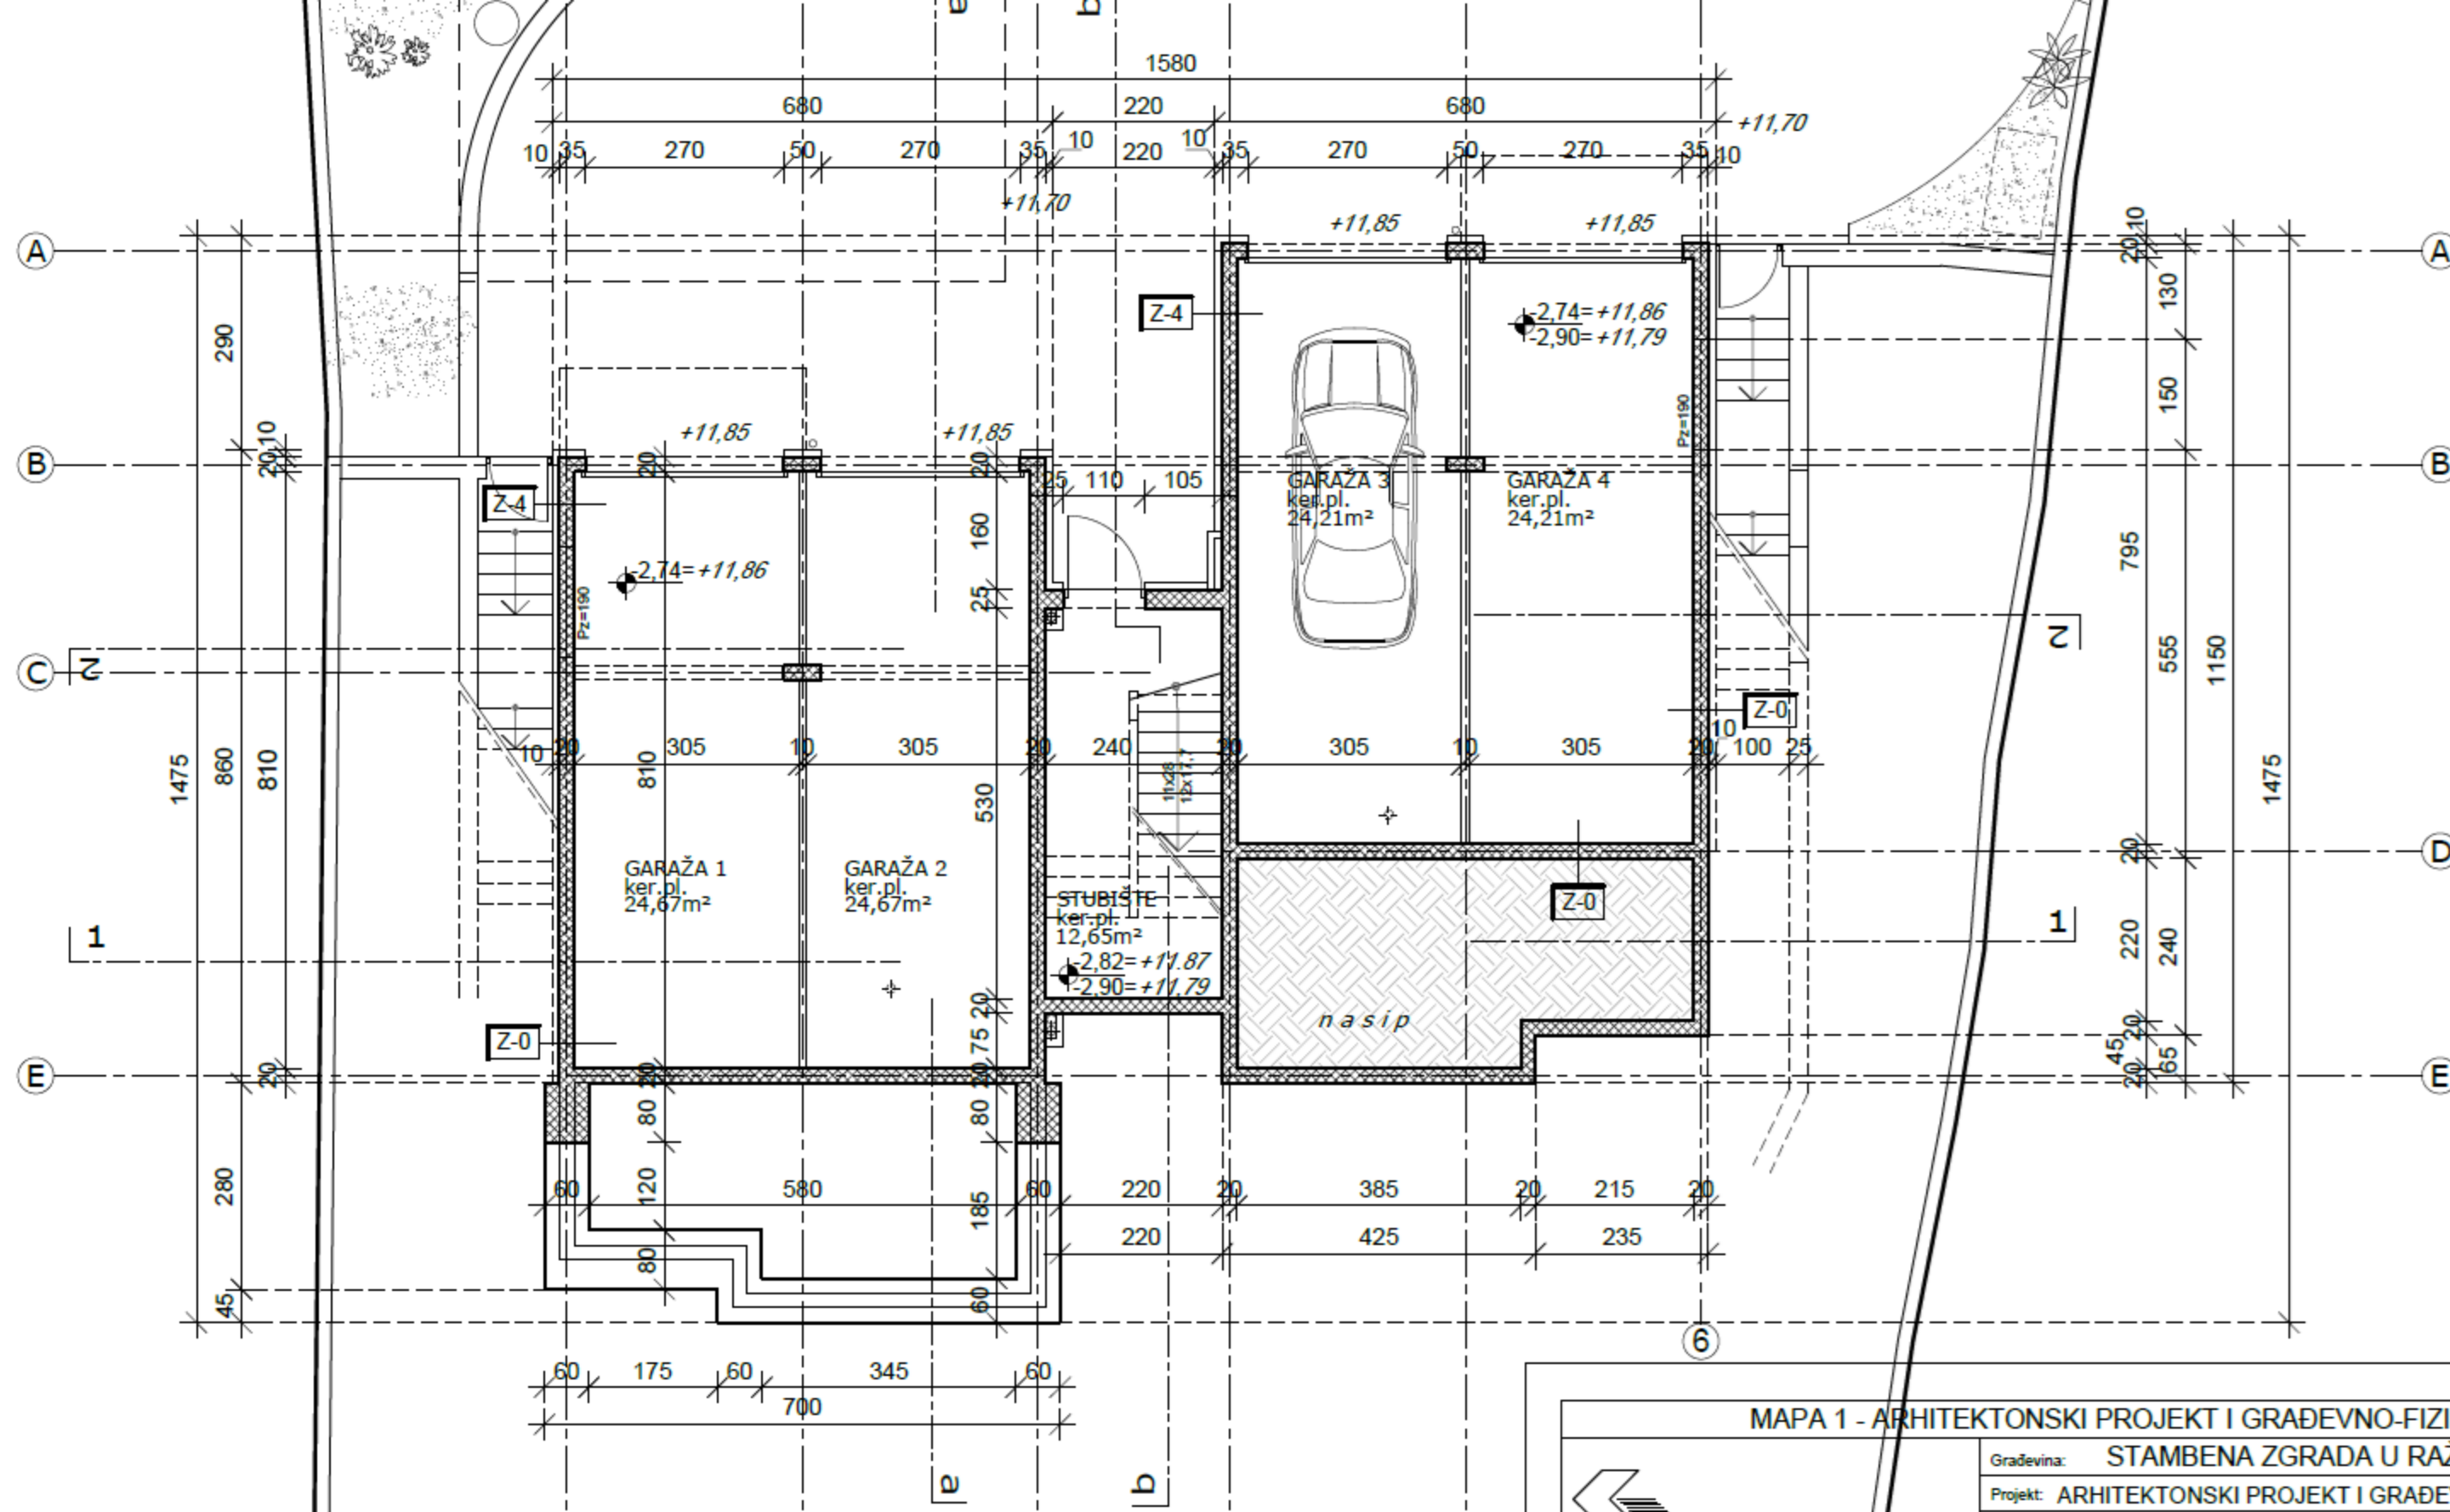

MAPA 1 - ARHITEKTONSKI PROJEKT I GRAĐEVNO-FIZIKALNI IZRAČUN

ZOP: ZD-V207

Građevina: STAMBENA ZGRADA U RAŽANCU

TD:

Projekt: ARHITEKTONSKI PROJEKT I GRAĐEVNO-FIZIKALNI IZRAČUN

200