


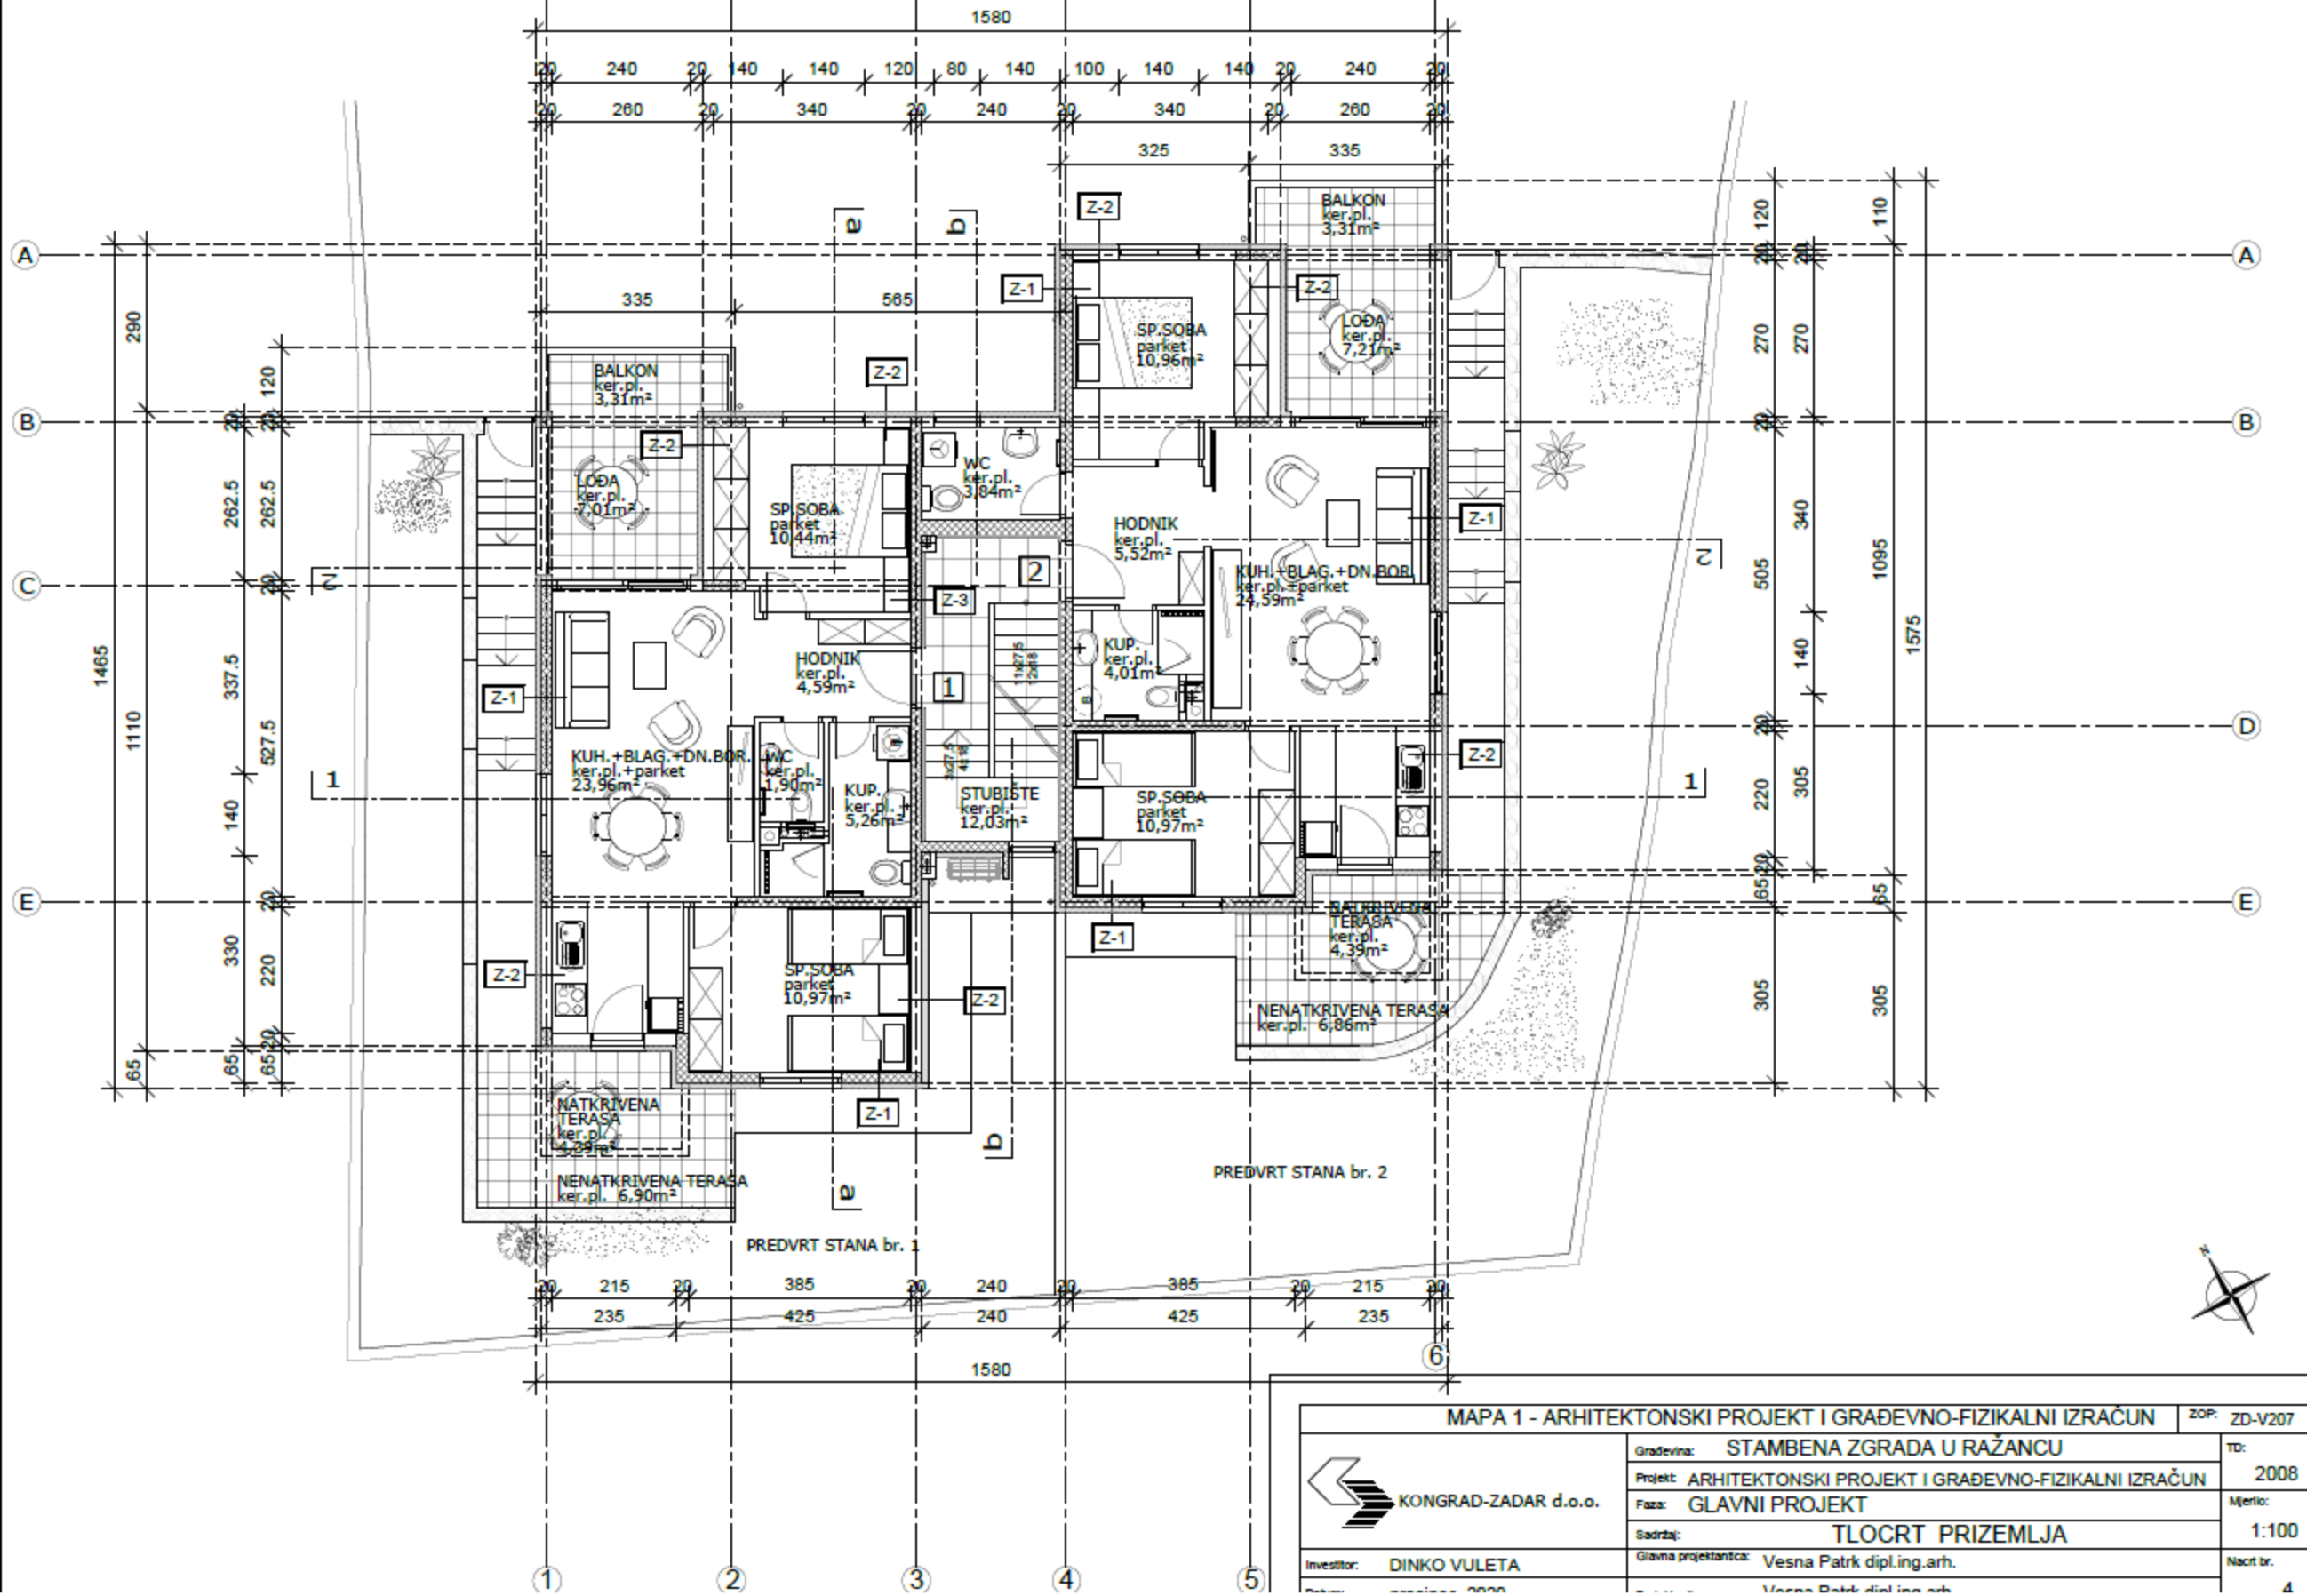

MAPA 1 - ARHITEKTONSKI PROJEKT I GRAĐEVNO-FIZIKALNI IZRAČUN

ZOP: ZD-V207



KONGRAD-ZADAR d.o.o.

Građevina:	STAMBENA ZGRADA U RAŽANCU	TD:	2008
Projekt:	ARHITEKTONSKI PROJEKT I GRAĐEVNO-FIZIKALNI IZRAČUN	Mjerilo:	1:100
Faza:	GLAVNI PROJEKT	Nacr. br.	4
Sadržaj:	TLOCRT PRIZEMLJA		
Glavna projektantica:	Vesna Patk dipl.ing.arh.		

Investitor: DINKO VULETA

Glavna projektantica: Vesna Patk dipl.ing.arh.

Nacr. br. 4